


ANTEPROYECTO
SAN JUAN 1476 - ROSARIO

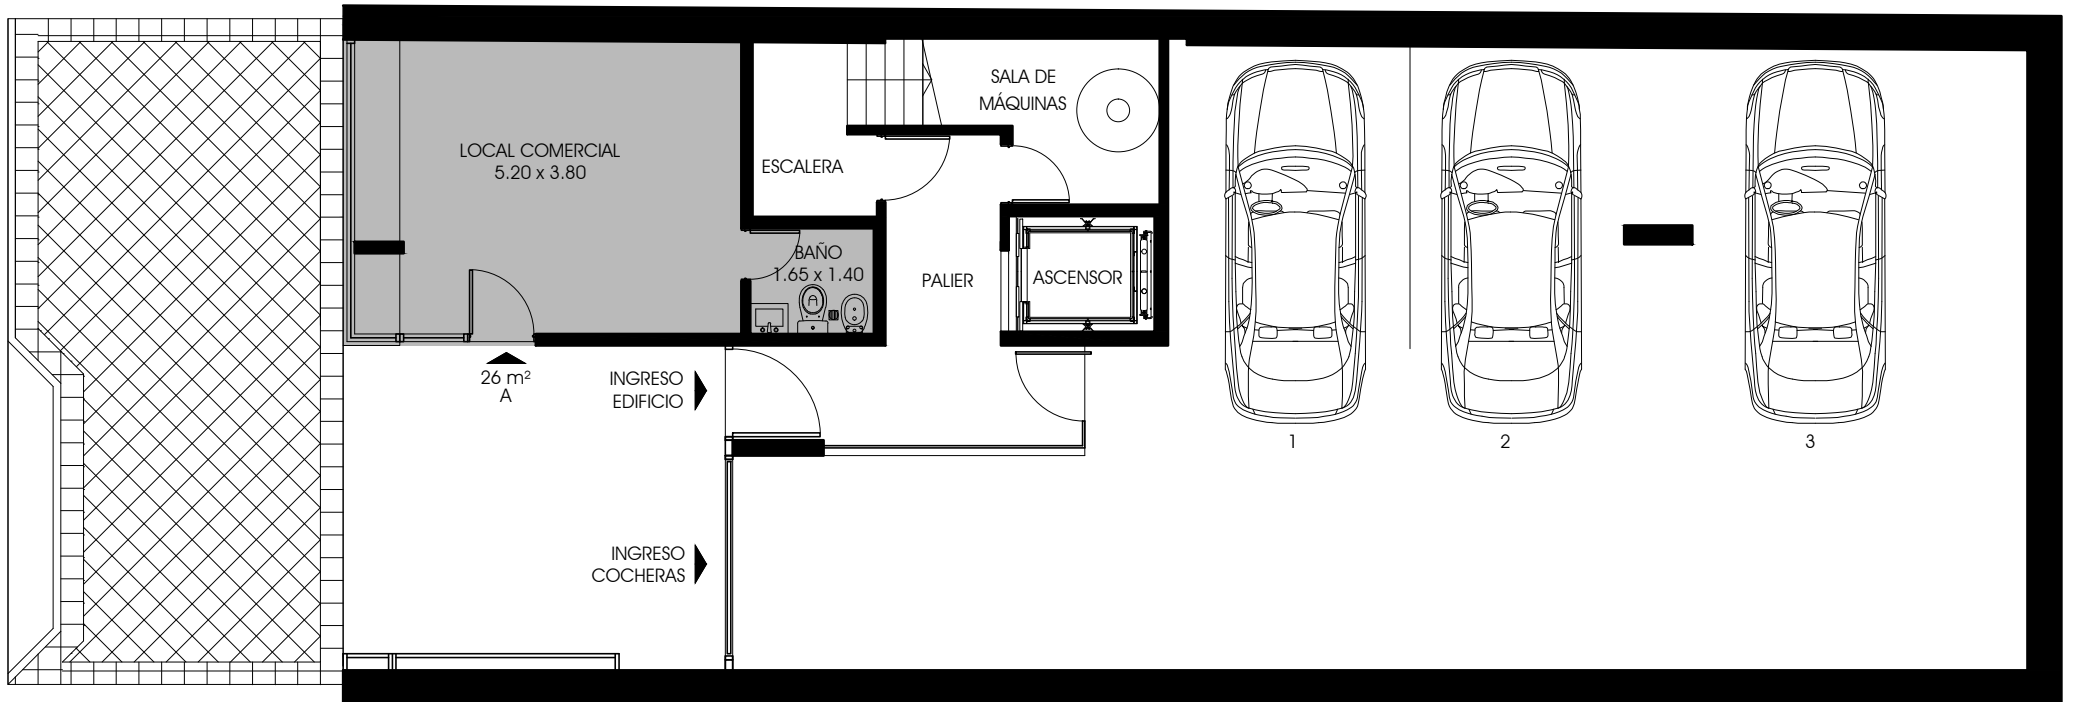

PLANTA BAJA

proyecto sujeto a modificaciones - la presente es sólo una opción preliminar