


ANTEPROYECTO
SAN JUAN 1486 - ROSARIO

DESARROLLO DE
IN INVERSIONES
www.in-inversiones.com

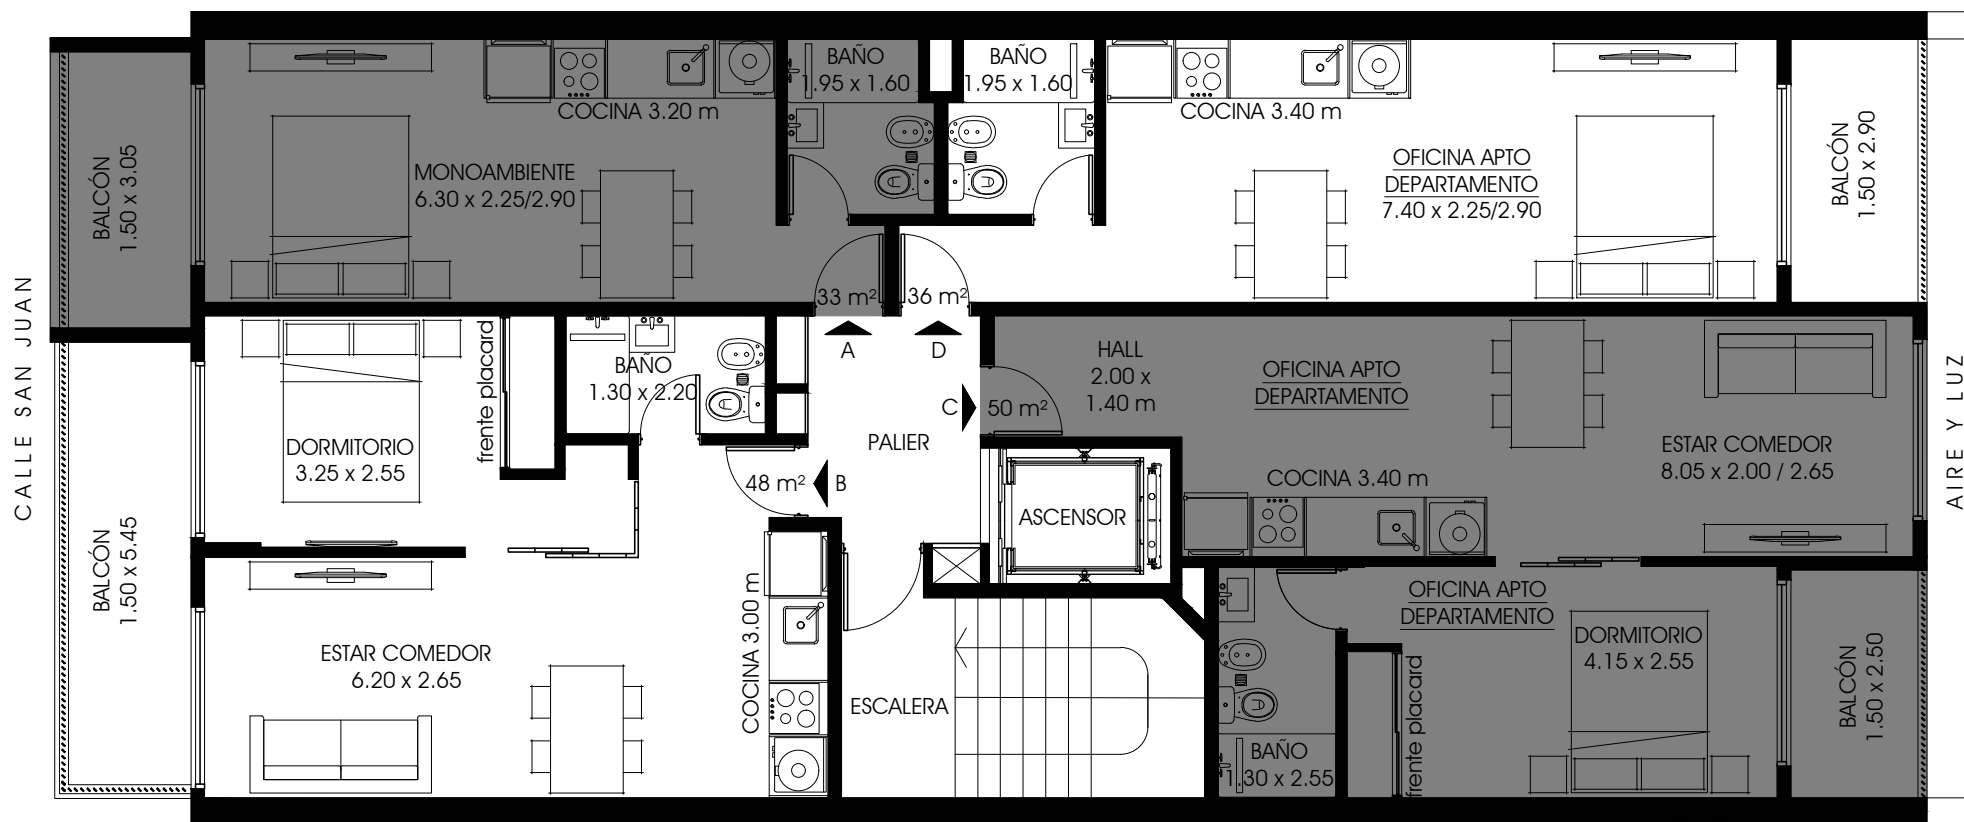

PLANTA 1° y 2° PISO

proyecto sujeto a modificaciones - la presente es sólo una opción preliminar - mobiliario no incluido