


ANTEPROYECTO
SAN JUAN 1486 - ROSARIO

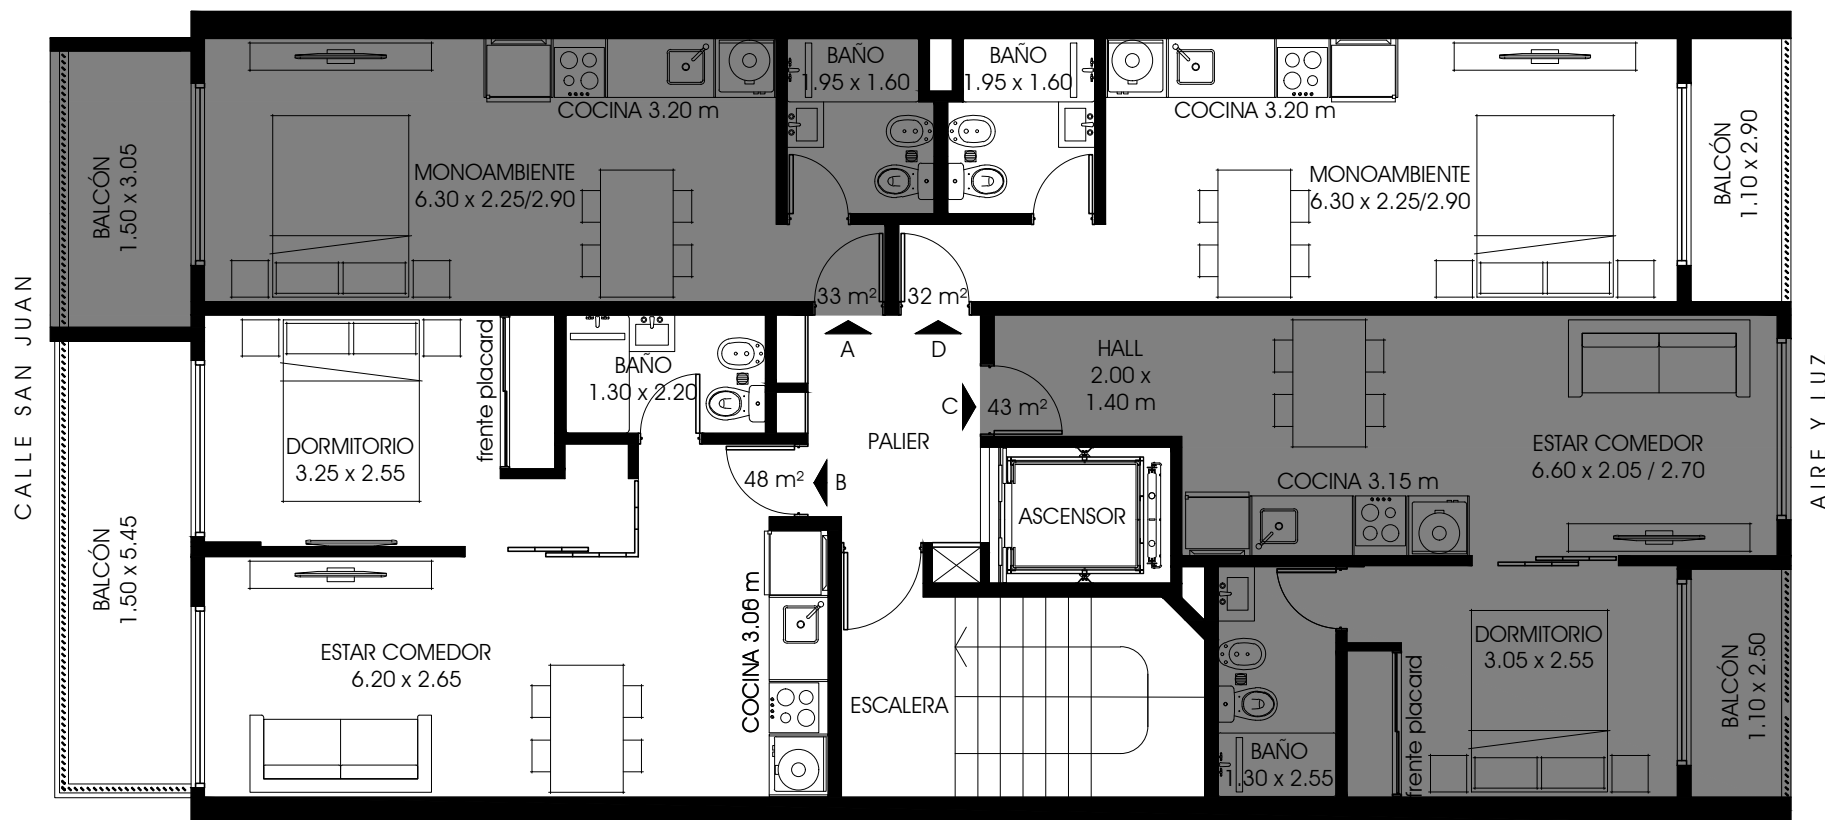

PLANTA 4º, 6º y 8º PISO

proyecto sujeto a modificaciones - la presente es sólo una opción preliminar - mobiliario no incluido