


ANTEPROYECTO
SAN JUAN 1486 - ROSARIO

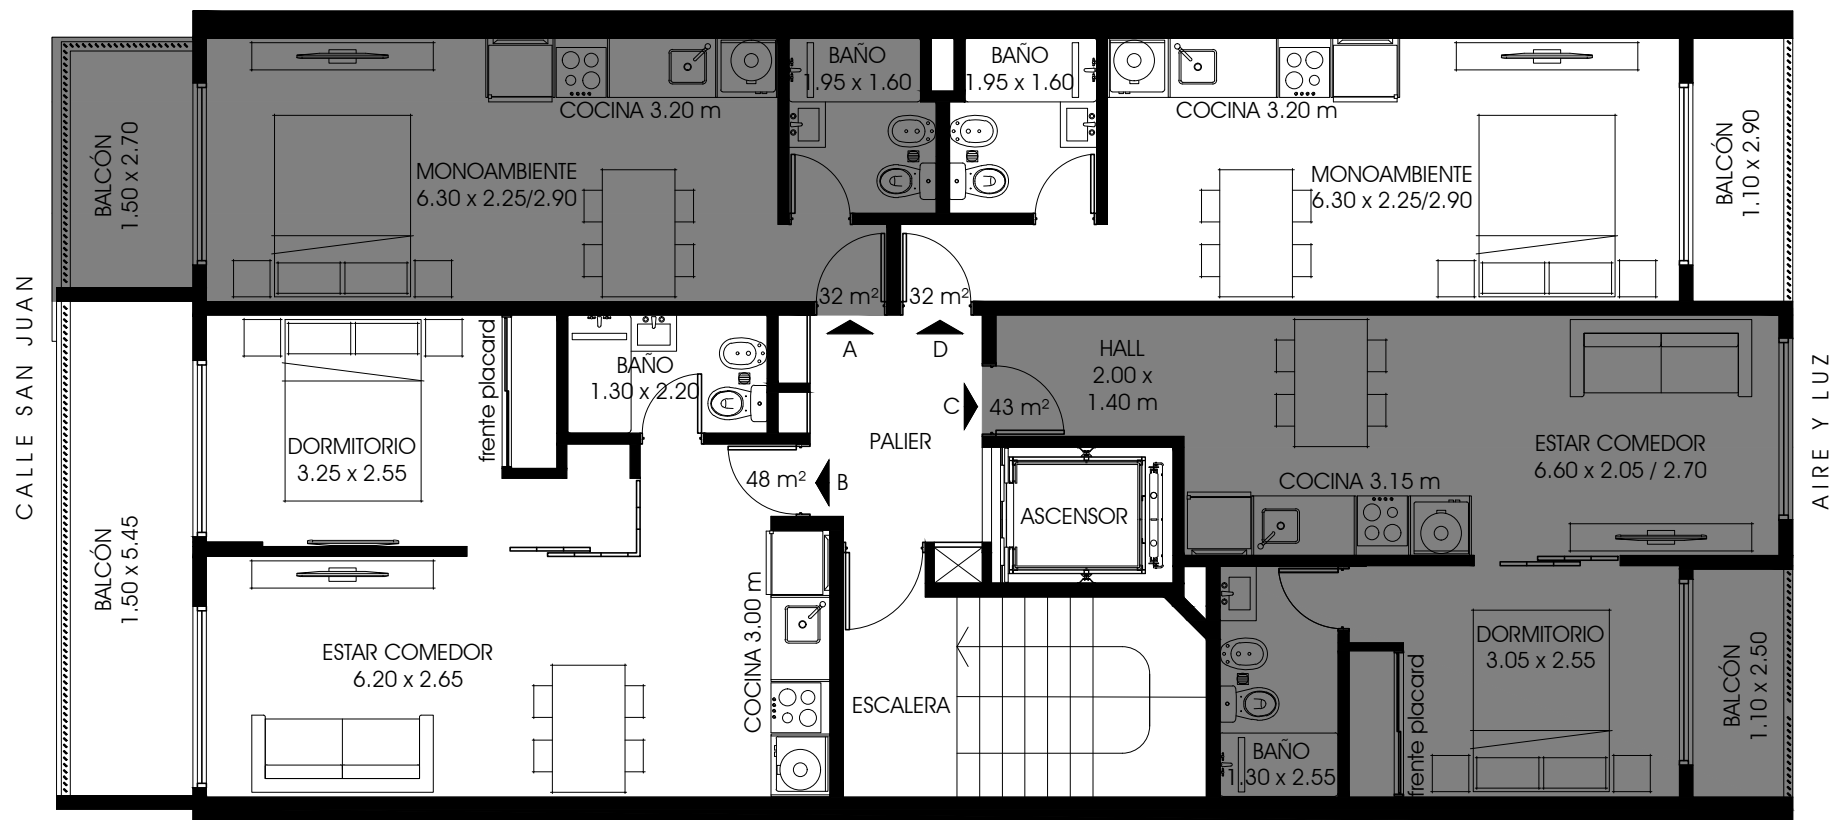

PLANTA 5º/7º PISO

proyecto sujeto a modificaciones - la presente es sólo una opción preliminar - mobiliario no incluido