


ANTEPROYECTO
MORENO 1185 - ROSARIO

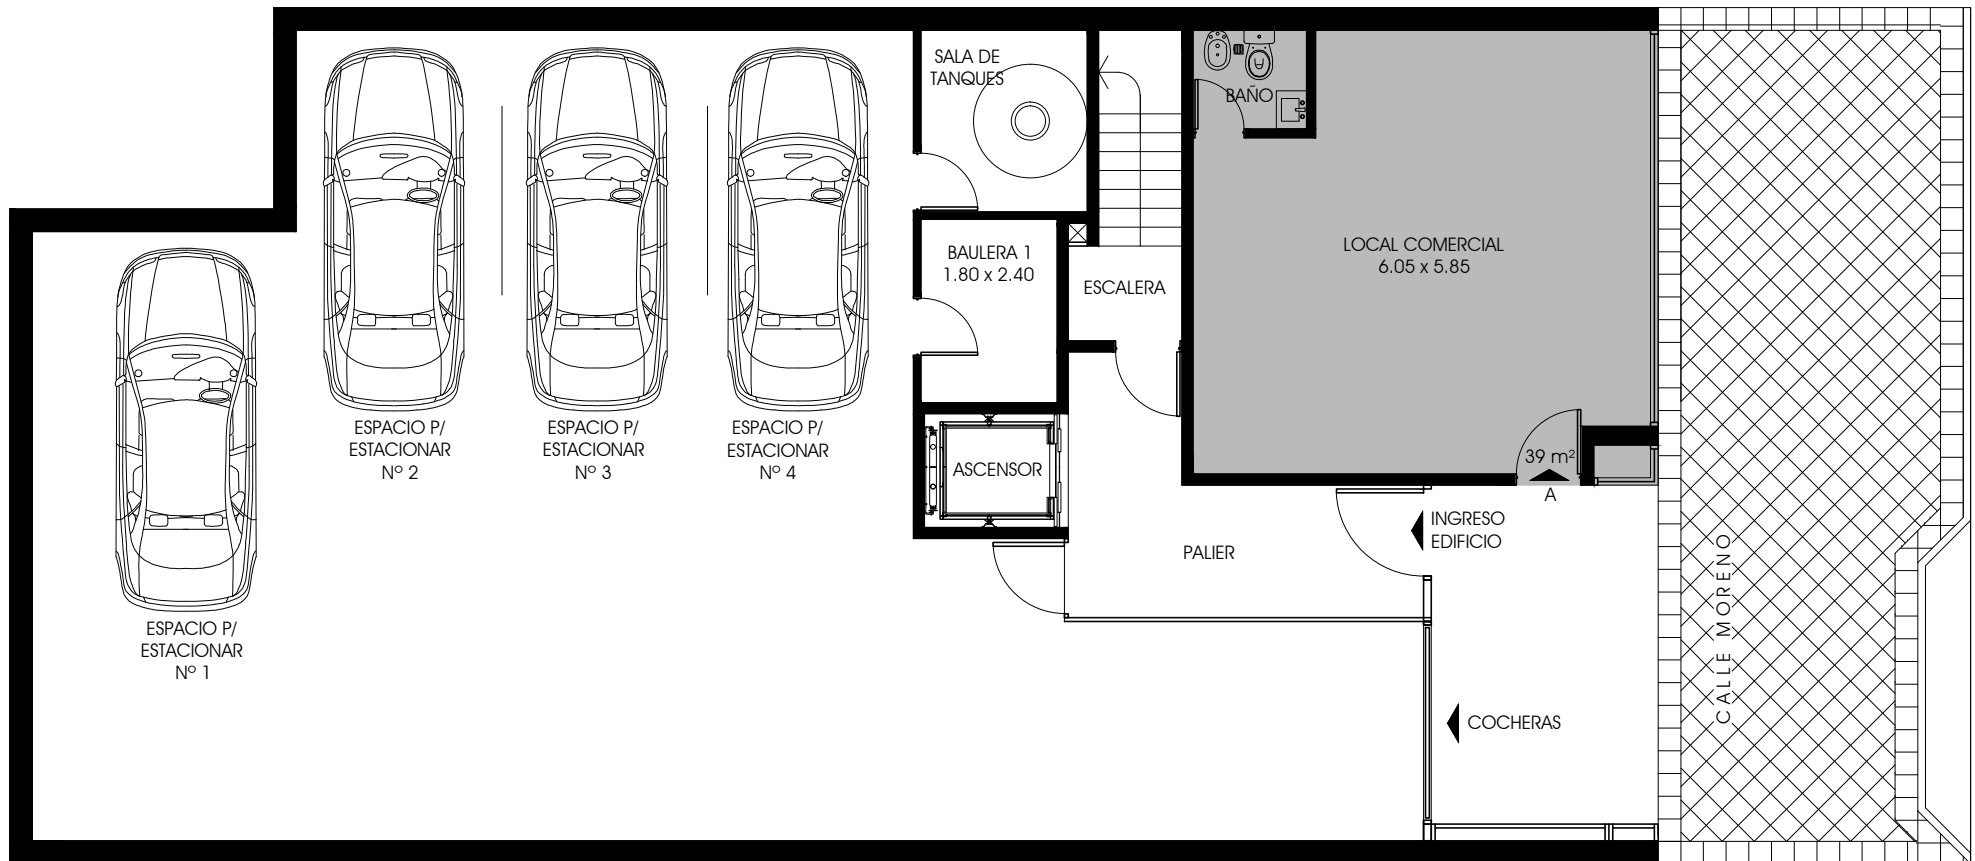

PLANTA BAJA

proyecto sujeto a modificaciones - la presente es sólo una opción preliminar