


ANTEPROYECTO
MORENO 1185 - ROSARIO

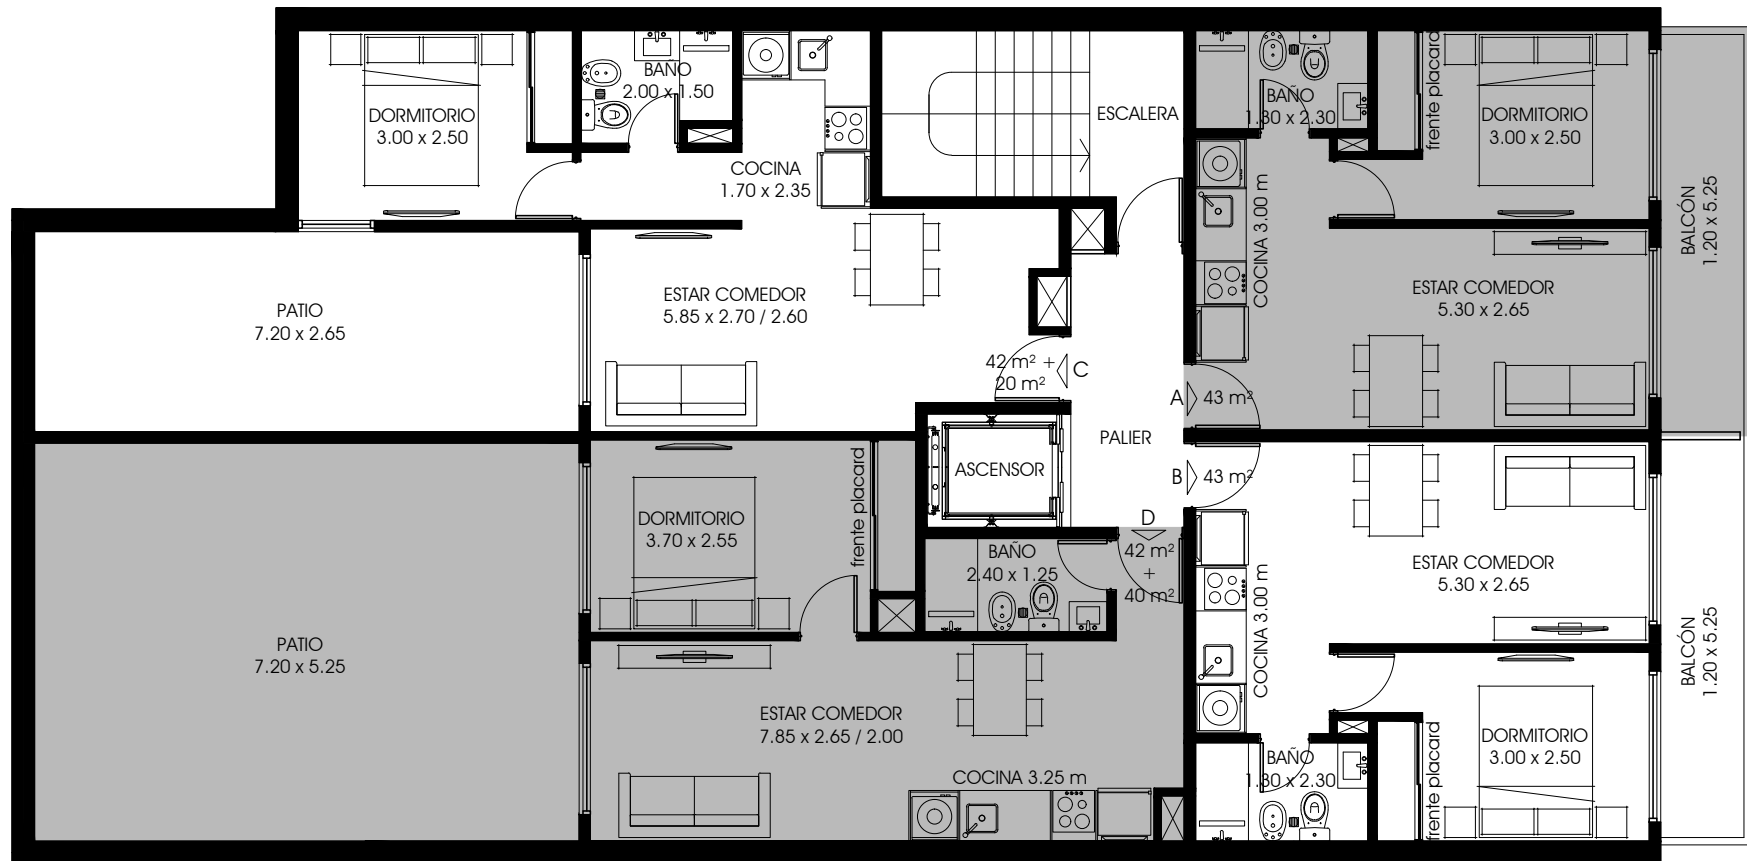

PLANTA 1º PISO

proyecto sujeto a modificaciones - la presente es sólo una opción preliminar