


ANTEPROYECTO
MORENO 1185 - ROSARIO

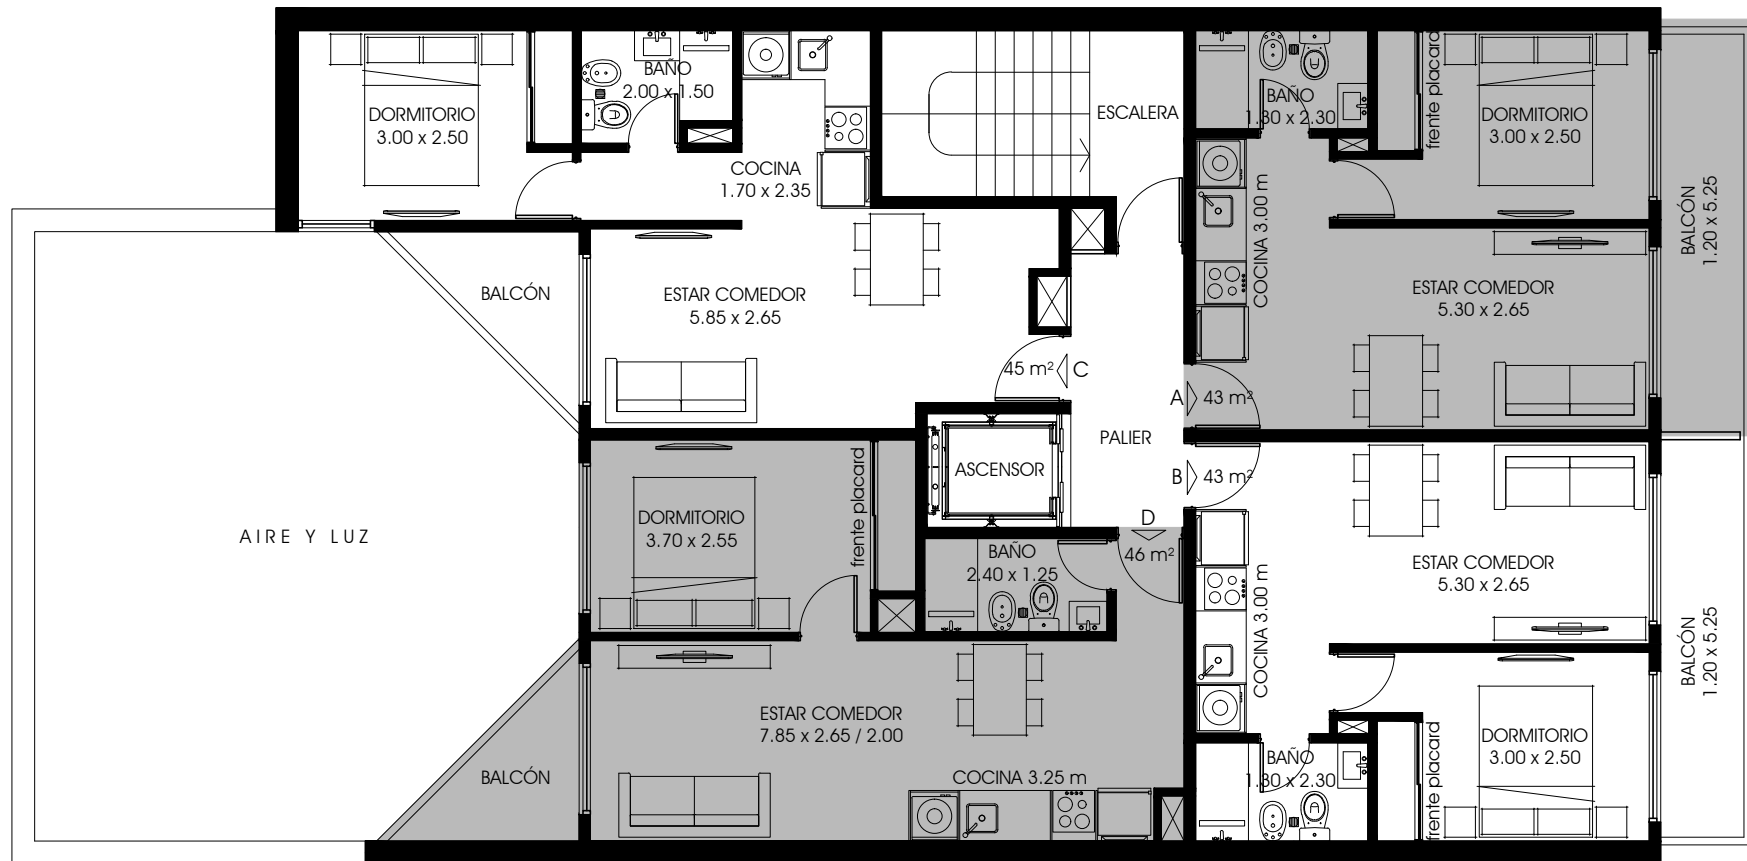

PLANTAS 2º A 8º PISO

proyecto sujeto a modificaciones - la presente es sólo una opción preliminar