


ANTEPROYECTO
MORENO 1185 - ROSARIO

DESARROLLO DE
INVERSIONES
www.in-inversiones.com

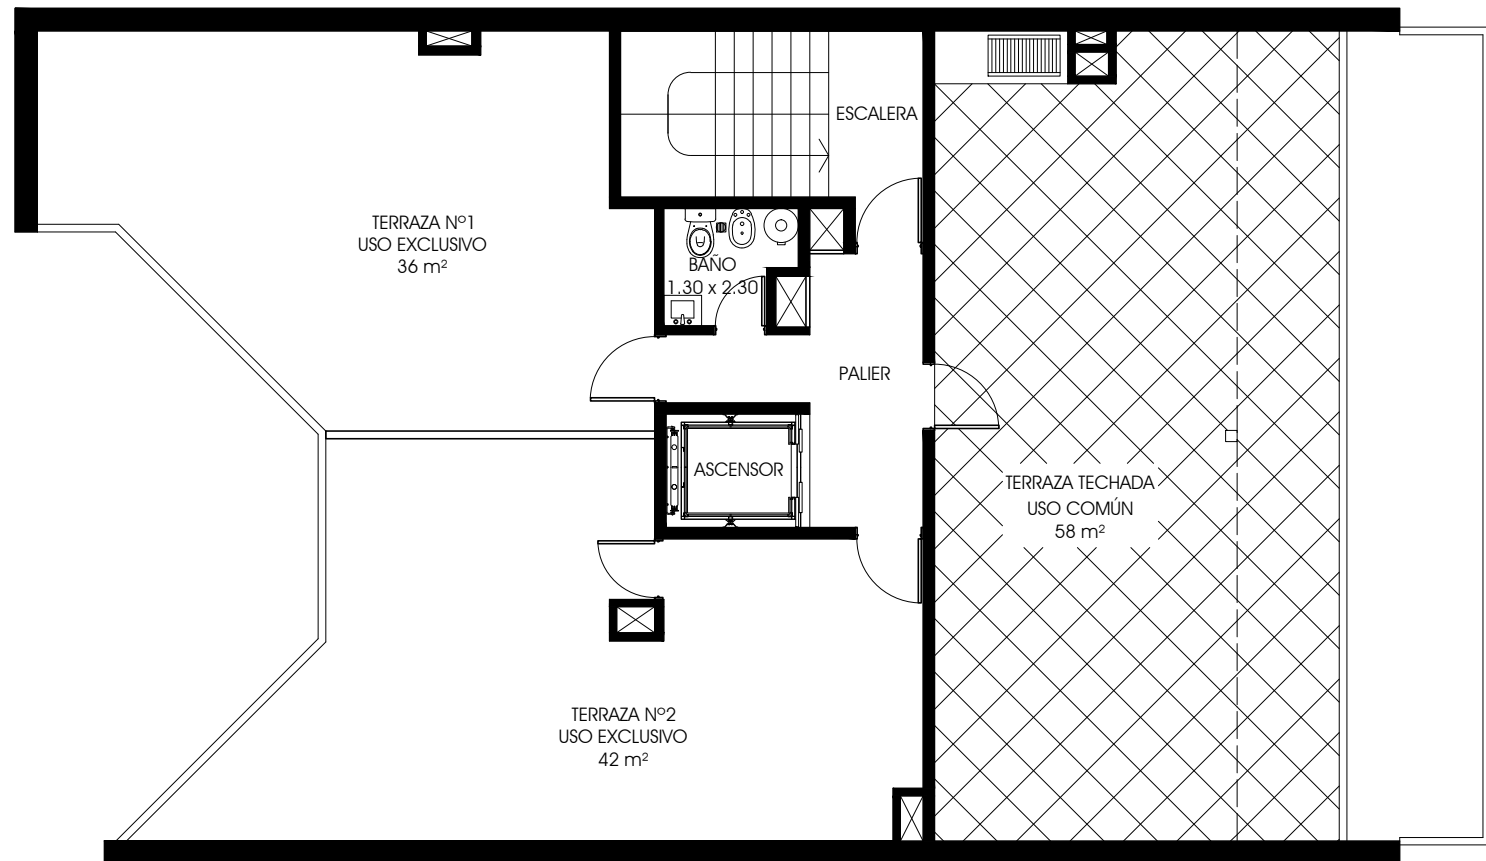

PLANTA TERRAZA

proyecto sujeto a modificaciones - la presente es sólo una opción preliminar